


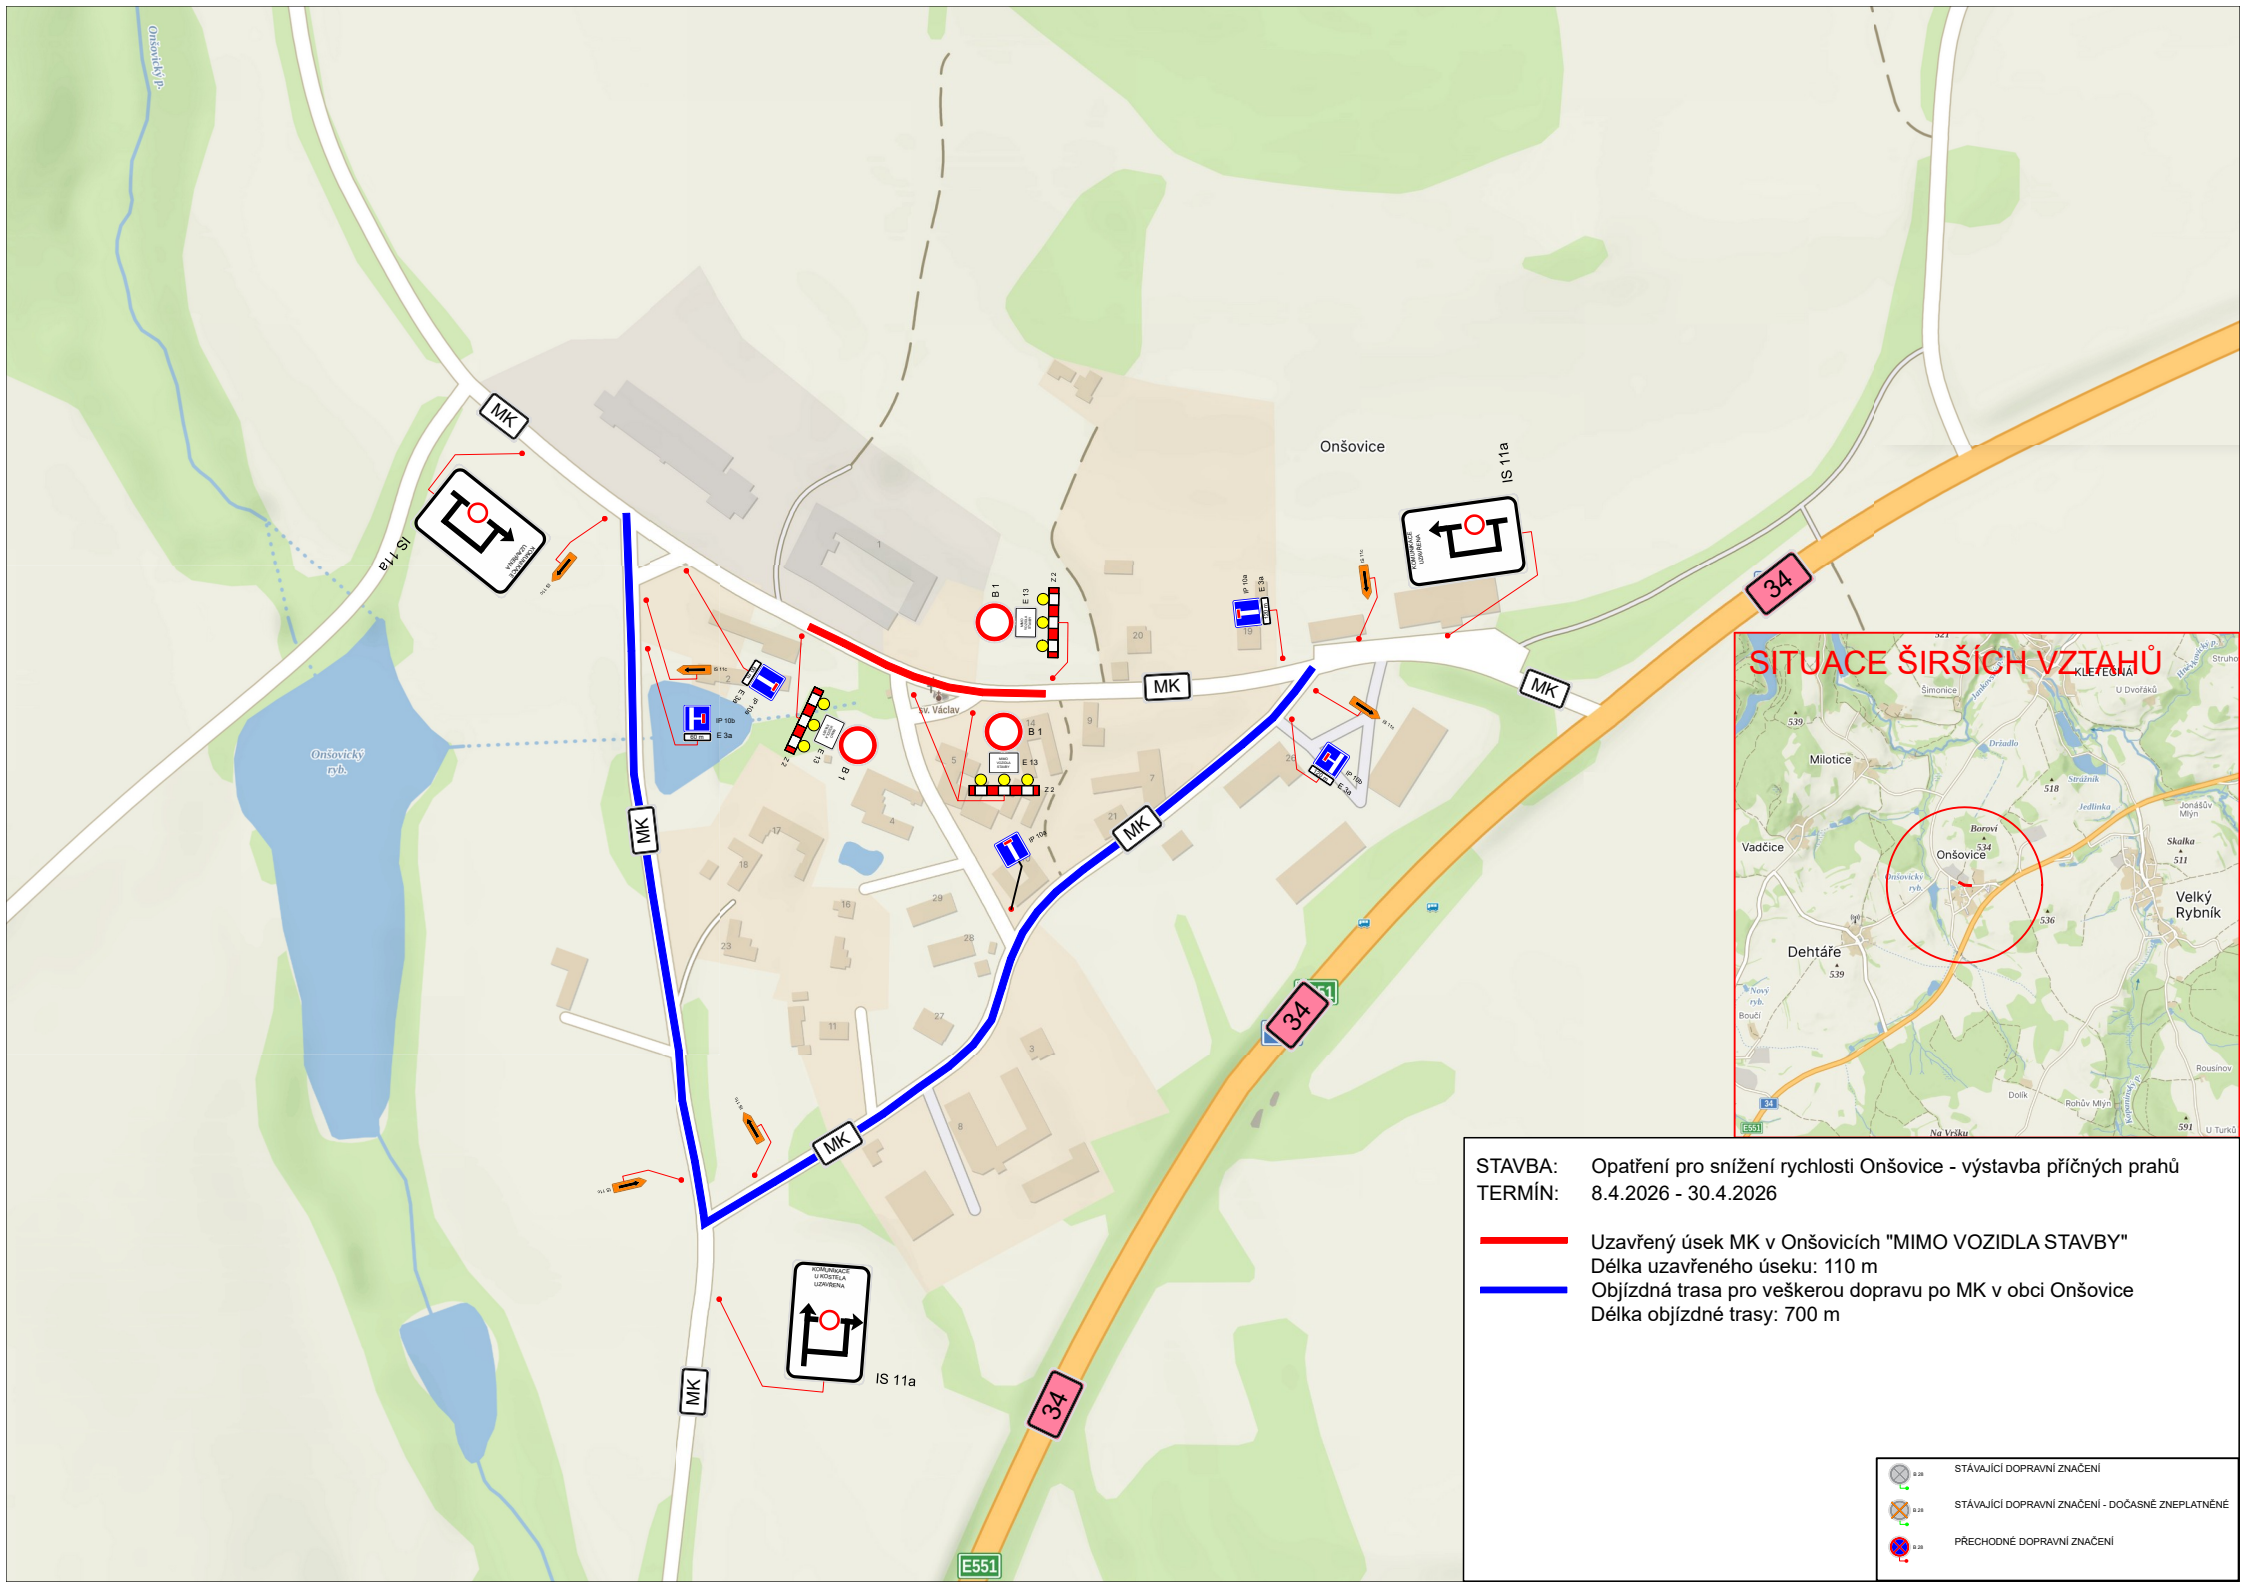

STAVBA: Opatření pro snížení rychlosti Onšovice - výstavba příčných prahů
TERMÍN: 8.4.2026 - 30.4.2026

- Uzavřený úsek MK v Onšovících "MIMO VOZIDLA STAVBY"
Délka uzavřeného úseku: 110 m
- Objízdná trasa pro veškerou dopravu po MK v obci Onšovice
Délka objízdné trasy: 700 m

	STÁVAJÍCÍ DOPRAVNÍ ZNAČENÍ
	STÁVAJÍCÍ DOPRAVNÍ ZNAČENÍ - DOČASNĚ ZNEPLATNĚNÉ
	PŘECHODNÉ DOPRAVNÍ ZNAČENÍ