


*o.j. Hrdelova/342/2024-2025 - 2024*

**Městský úřad**  
ODDĚLENÍ SILNIČNÍHO HOSPODÁŘSTVÍ  
393 01 Pelhřimov ④

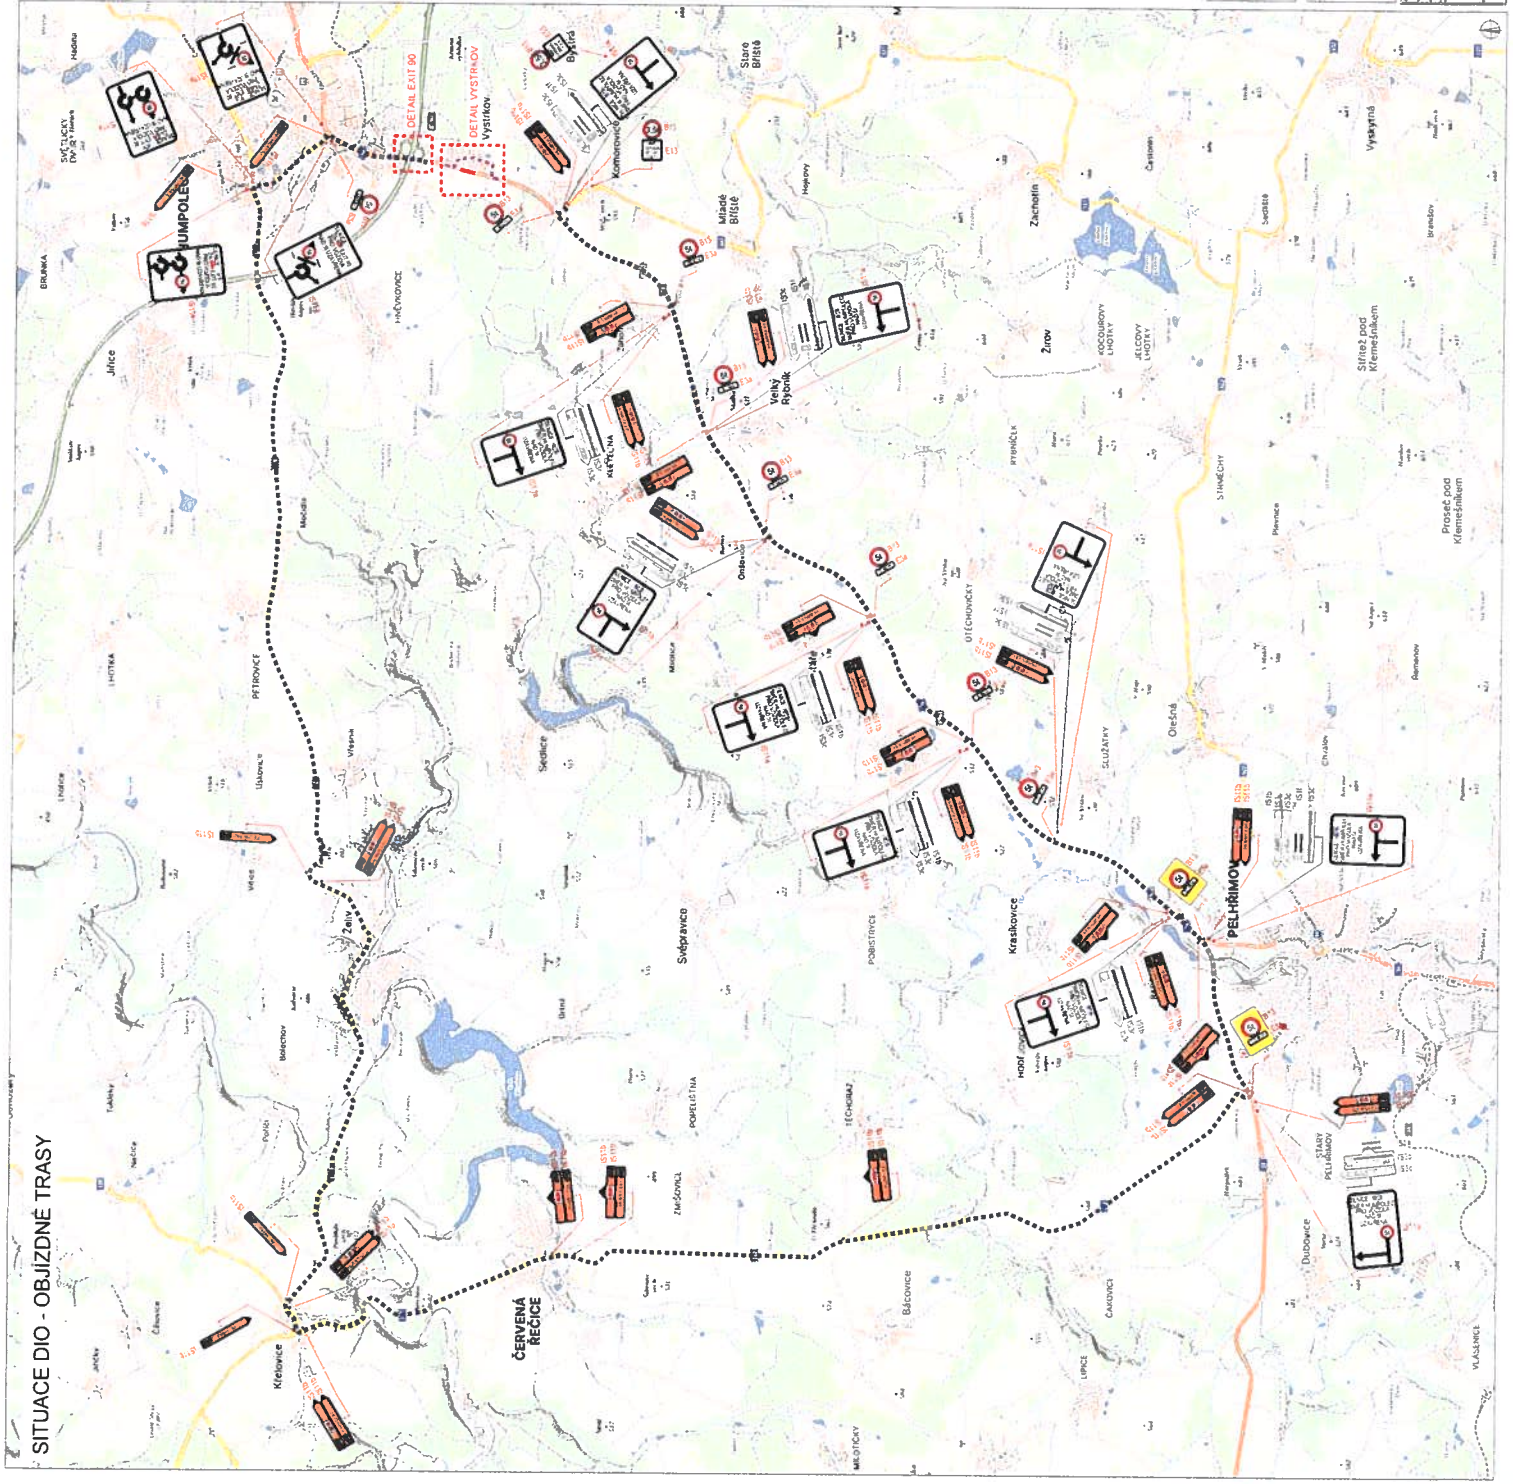

